

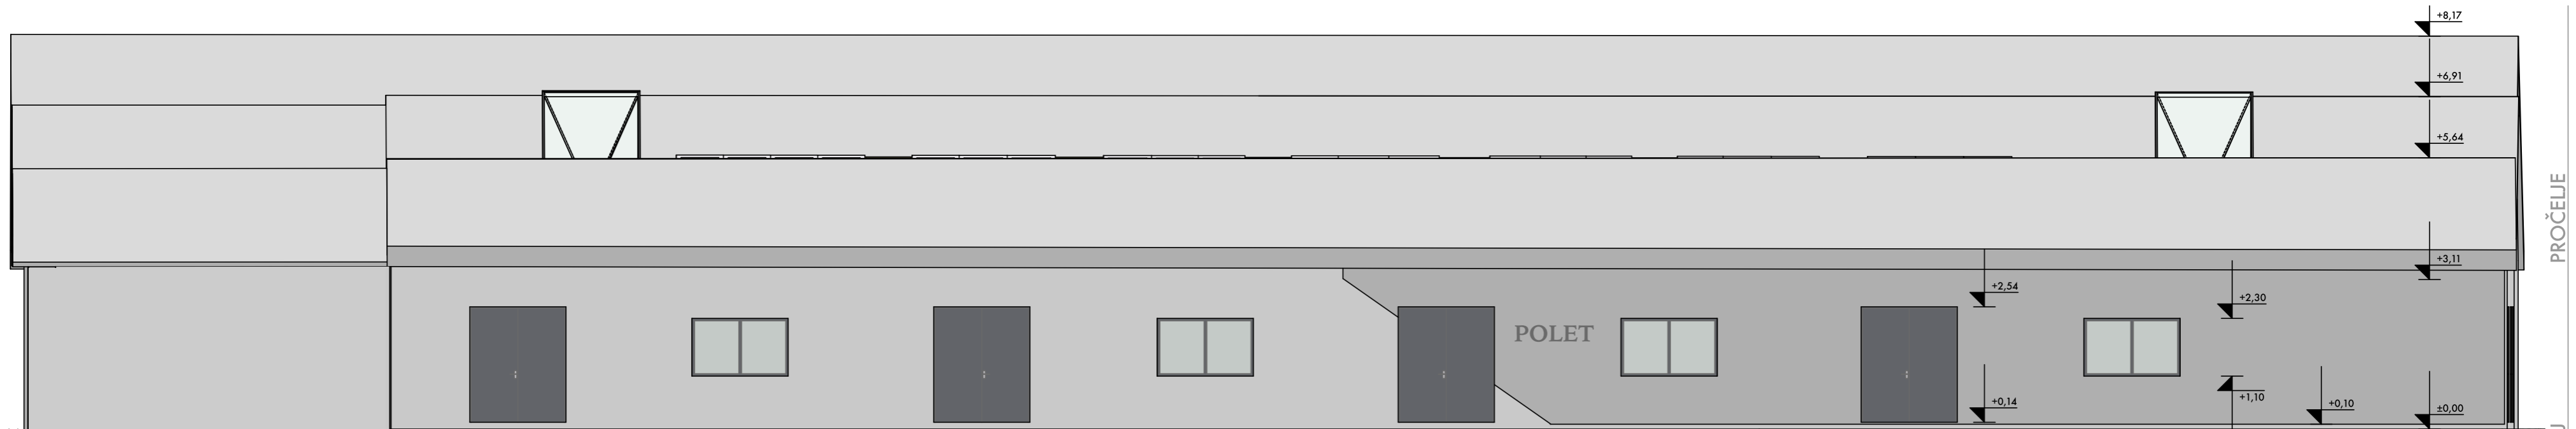


GLAVNI PROJEKTANT:
SRĐAN BASRAK dipl.ing.arh.

BAS d.o.o., Trg Ante Starčevića 11, 31551 BELIŠĆE
tel:031/497617 fax:031/665192 gsm:098/1700437
e-mail: srdjan@basrak.hr internet: www.basrak.hr

INVESTITOR: GRAD BELIŠĆE, KRALJA TOMISLAVA 206	NACRT: PLANIRANO STANJE - SITUACIJA		
GRADEVINA: PODUZETNIČKI INKUBATOR	PROJEKT: GLAVNI PROJEKT	ZOP: 06/2014	MJERILO: 1:500
LOKACIJA: K.Č. BR. 475/1, K.O. BELIŠĆE, ŽELJEZNIČKA 10A	SURADNICA: TAJANA TUŠEK, DIPL.ING.GRAĐ.	DATUM: OŽUJAK 2014.	LIST: 8


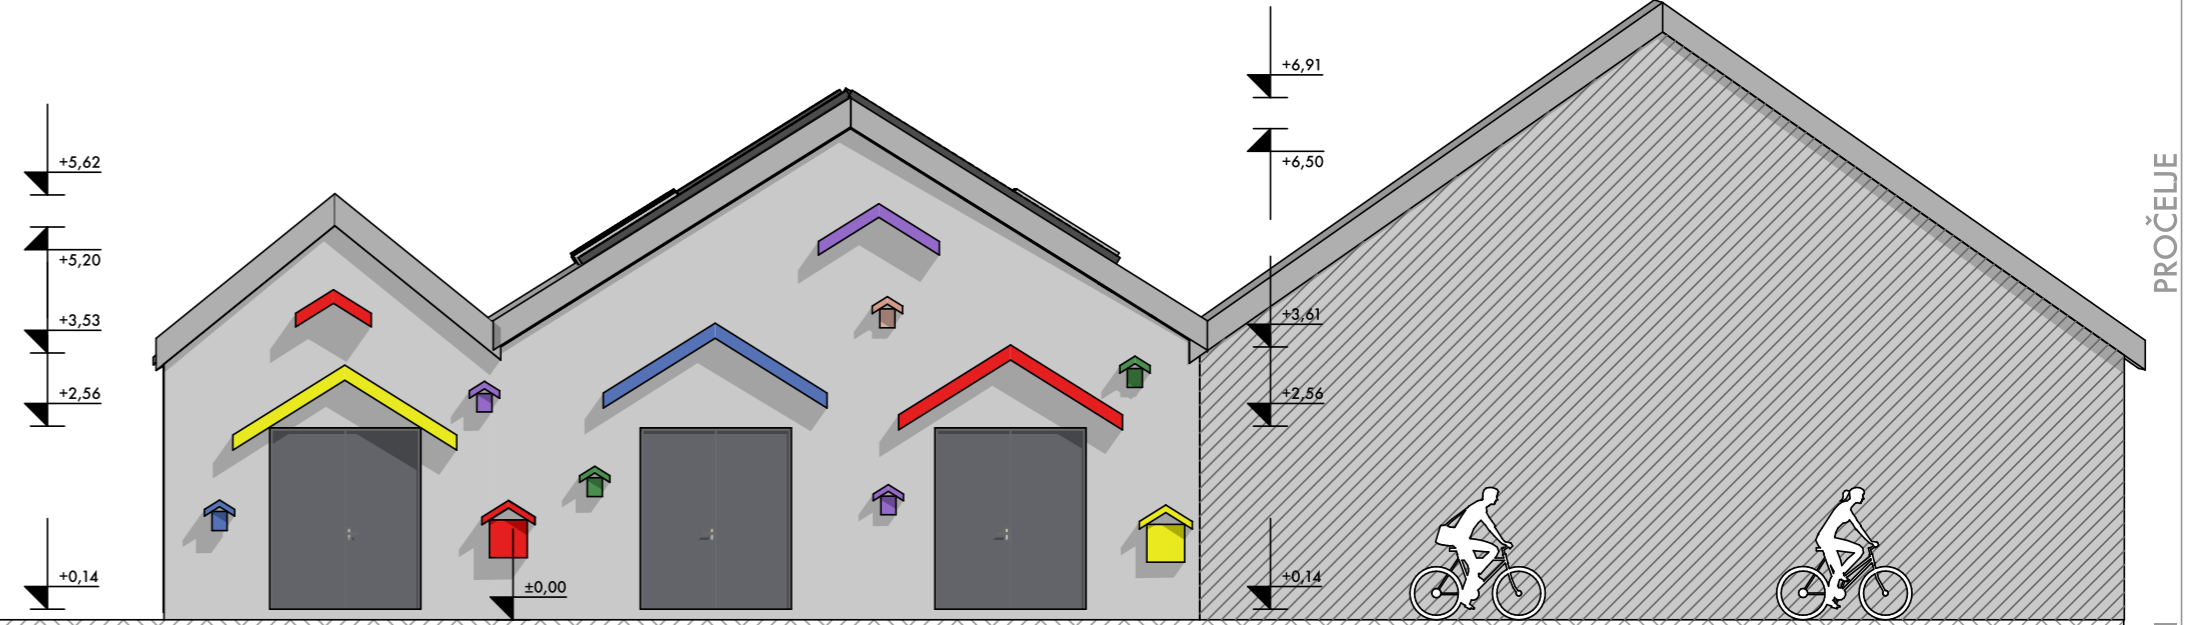


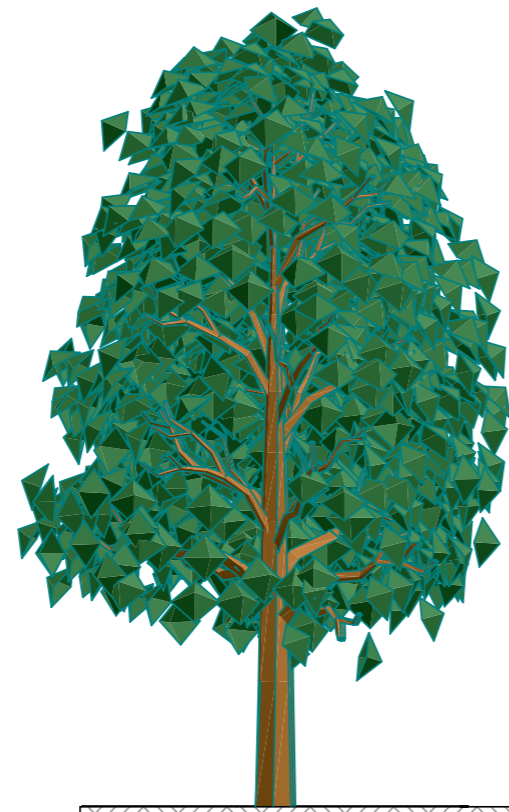

BAS d.o.o., Trg Ante Starčevića 11, 31551 BELIŠĆE
 tel:031/497617 fax:031/665192 gsm:098/1700437
 e-mail: srdjan@basrak.hr internet: www.basrak.hr

GLAVNI PROJEKTANT:
 SRĐAN BASRAK dipl.ing.arh.

INVESTITOR: GRAD BELIŠĆE, KRALJA TOMISLAVA 206	NACRT: PLANIRANO STANJE - PROČELJA			
GRAĐEVINA: PODUZETNIČKI INKUBATOR	PROJEKT: GLAVNI PROJEKT	ZOP: 06/2014	MJERILO: 1:100	LIST: 13
LOKACIJA: K.Č. BR. 475/1, K.O. BELIŠĆE, ŽELJEZNIČKA 10A	SURADNICA: TAJANA TUŠEK, DIPL.ING.GRAĐ.	DATUM: OŽUJAK 2014.		

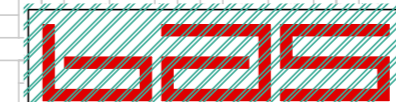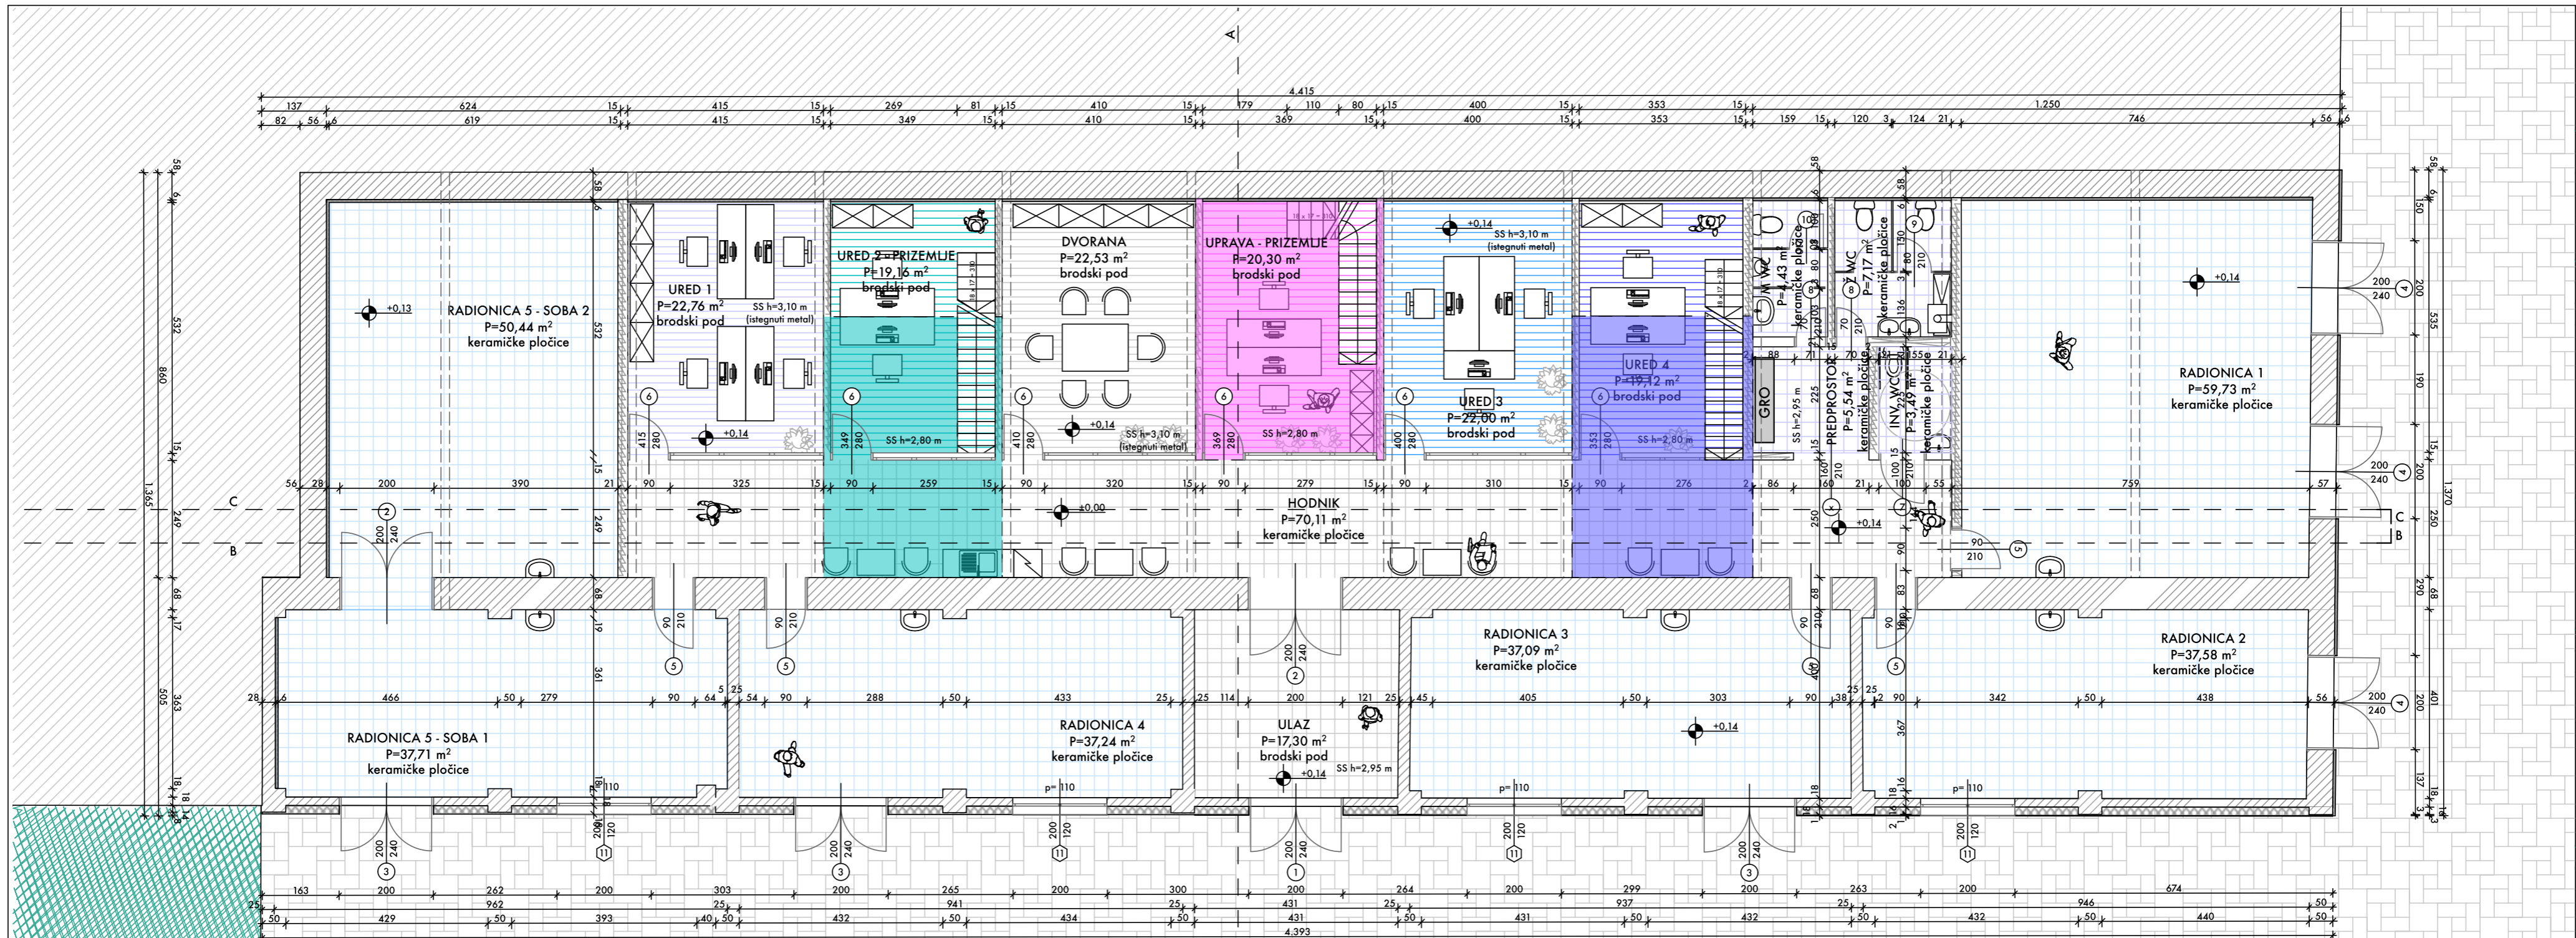

GLAVNI PROJEKTANT:
SRĐAN BASRAK dipl.ing.arh.

BAS d.o.o., Trg Ante Staračevića 11, 31551 BELIŠĆE
tlf: 031/497617 fax: 031/645192 gsm: 098/1700437
e-mail: srđan@basrak.hr info@basrak.hr www.basrak.hr

INVESTITOR:
GRAD BELIŠĆE, KRALJA TOMISLAVA 206

GRAĐEVINA:
PODUZEIČNIČKI INKUBATOR

LOKACIJA:
K.Č. BR. 475/1, K.O. BELIŠĆE, ŽELJEZNIČKA 10A

NACRT:
PLANIRANO STANJE - PRIZEMLJE

PROJEKT:
GLAVNI PROJEKT

SURADNICA:
TAJANA TUŠEK, DIPL.ING.GRAĐ.


ZOP:
06/2014

MJERILO:
1:100

LIST:
9

DATUM:
OŽUJAK 2014.



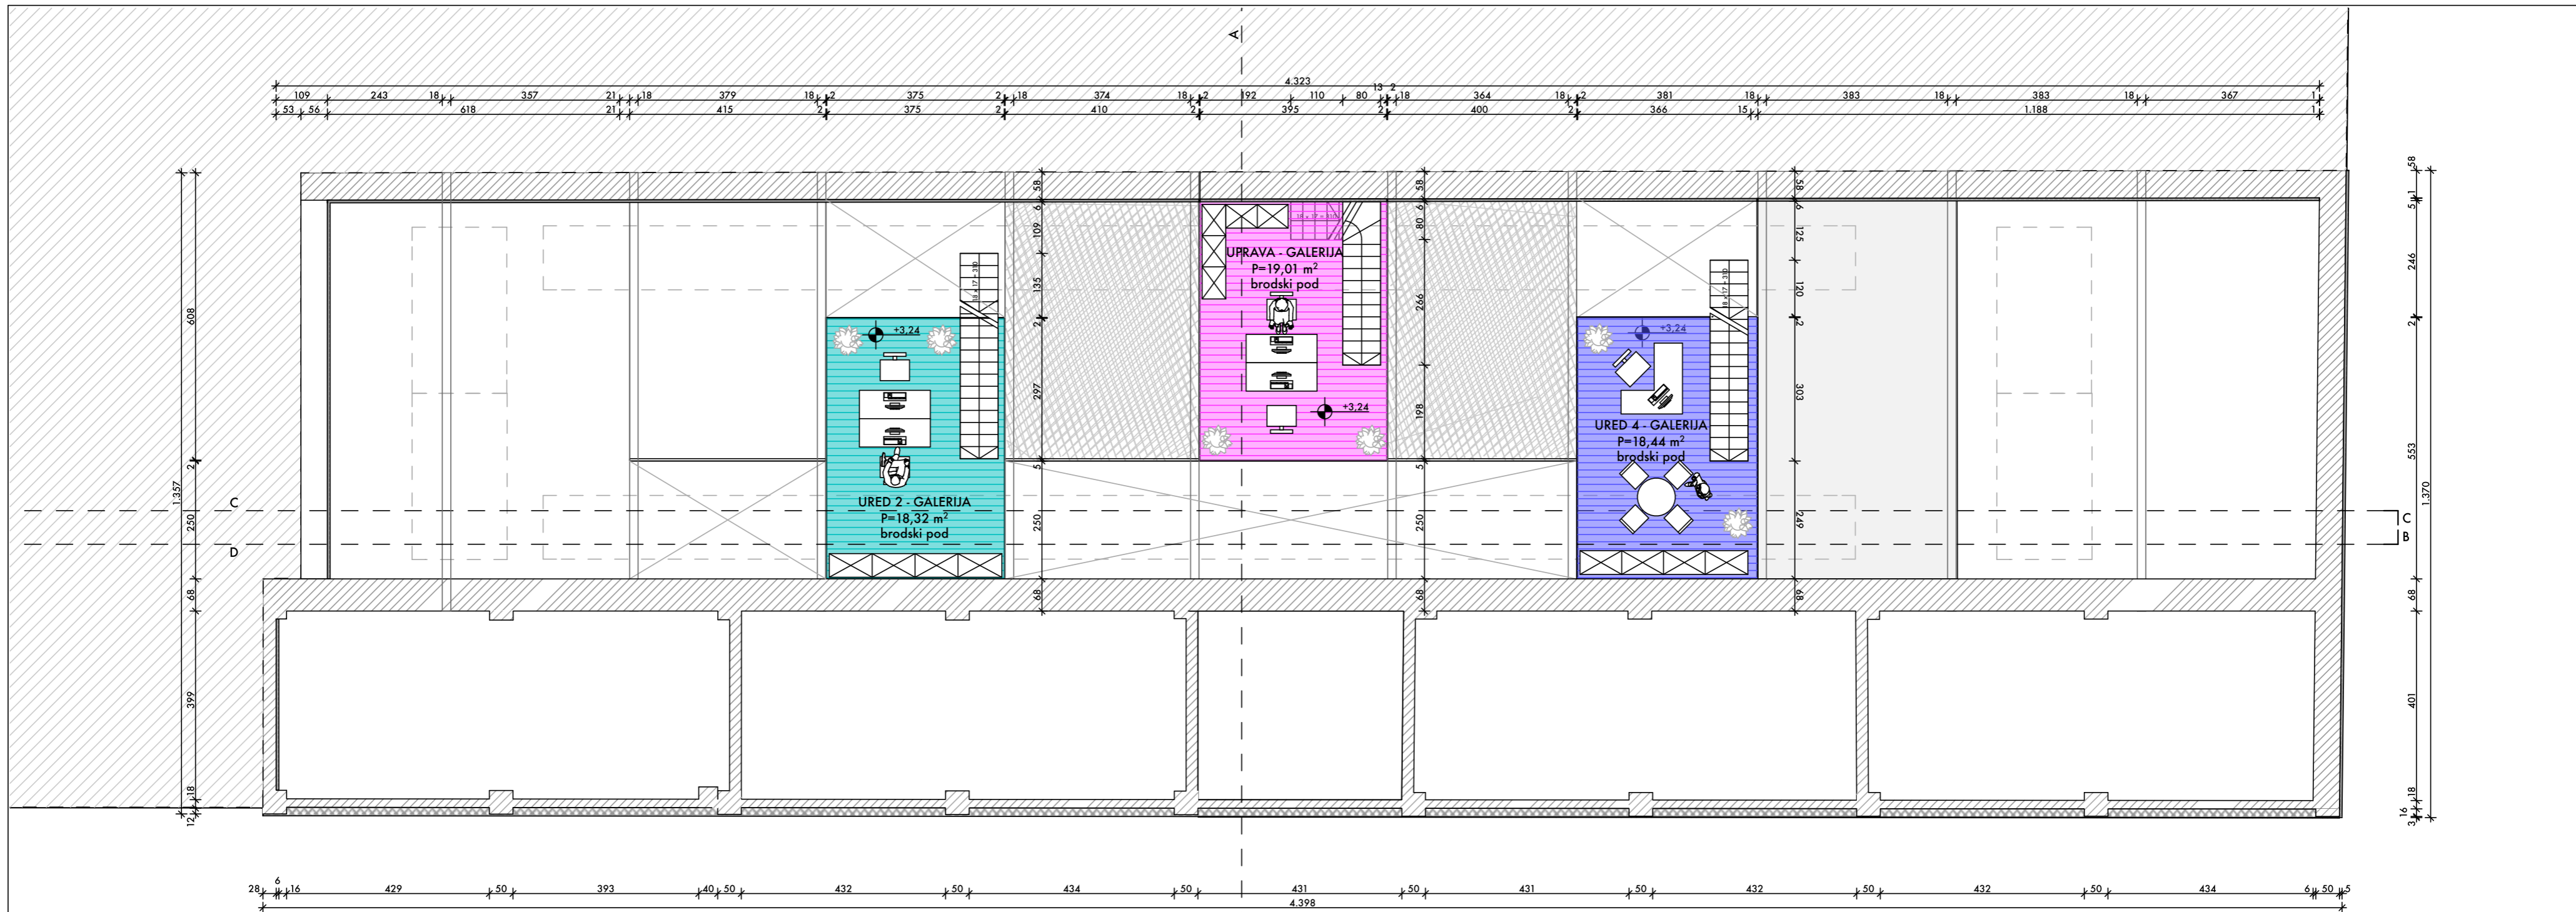

BAS d.o.o., Trg Ante Starčevića 11, 31551 BELIŠĆE
 tel: 031/497617 fax: 031/665192 gsm: 098/1700437
 e-mail: srdjan@basrak.hr internet: www.basrak.hr

GLAVNI PROJEKTANT:
 SRĐAN BASRAK dipl.ing.arh.

INVESTITOR:
 GRAD BELIŠĆE, KRALJA TOMISLAVA 206

NACRT:
 PLANIRANO STANJE - GALERIJA

GRAĐEVINA:
 PODUZETNIČKI INKUBATOR

PROJEKT:
 GLAVNI PROJEKT

ZOP:
 06/2014

MJERILO:
 1:100

LIST:
 10

LOKACIJA:
 K.Č. BR. 475/1, K.O. BELIŠĆE, ŽELJEZNIČKA 10A

SURADNICA:
 TAJANA TUŠEK, DIPL.ING.GRAĐ.

DATUM:
 OŽUJAK 2014.

